


Urbanisation de la communauté de communes des trois Pays entre 2001 et 2011 Commune de Balinghem

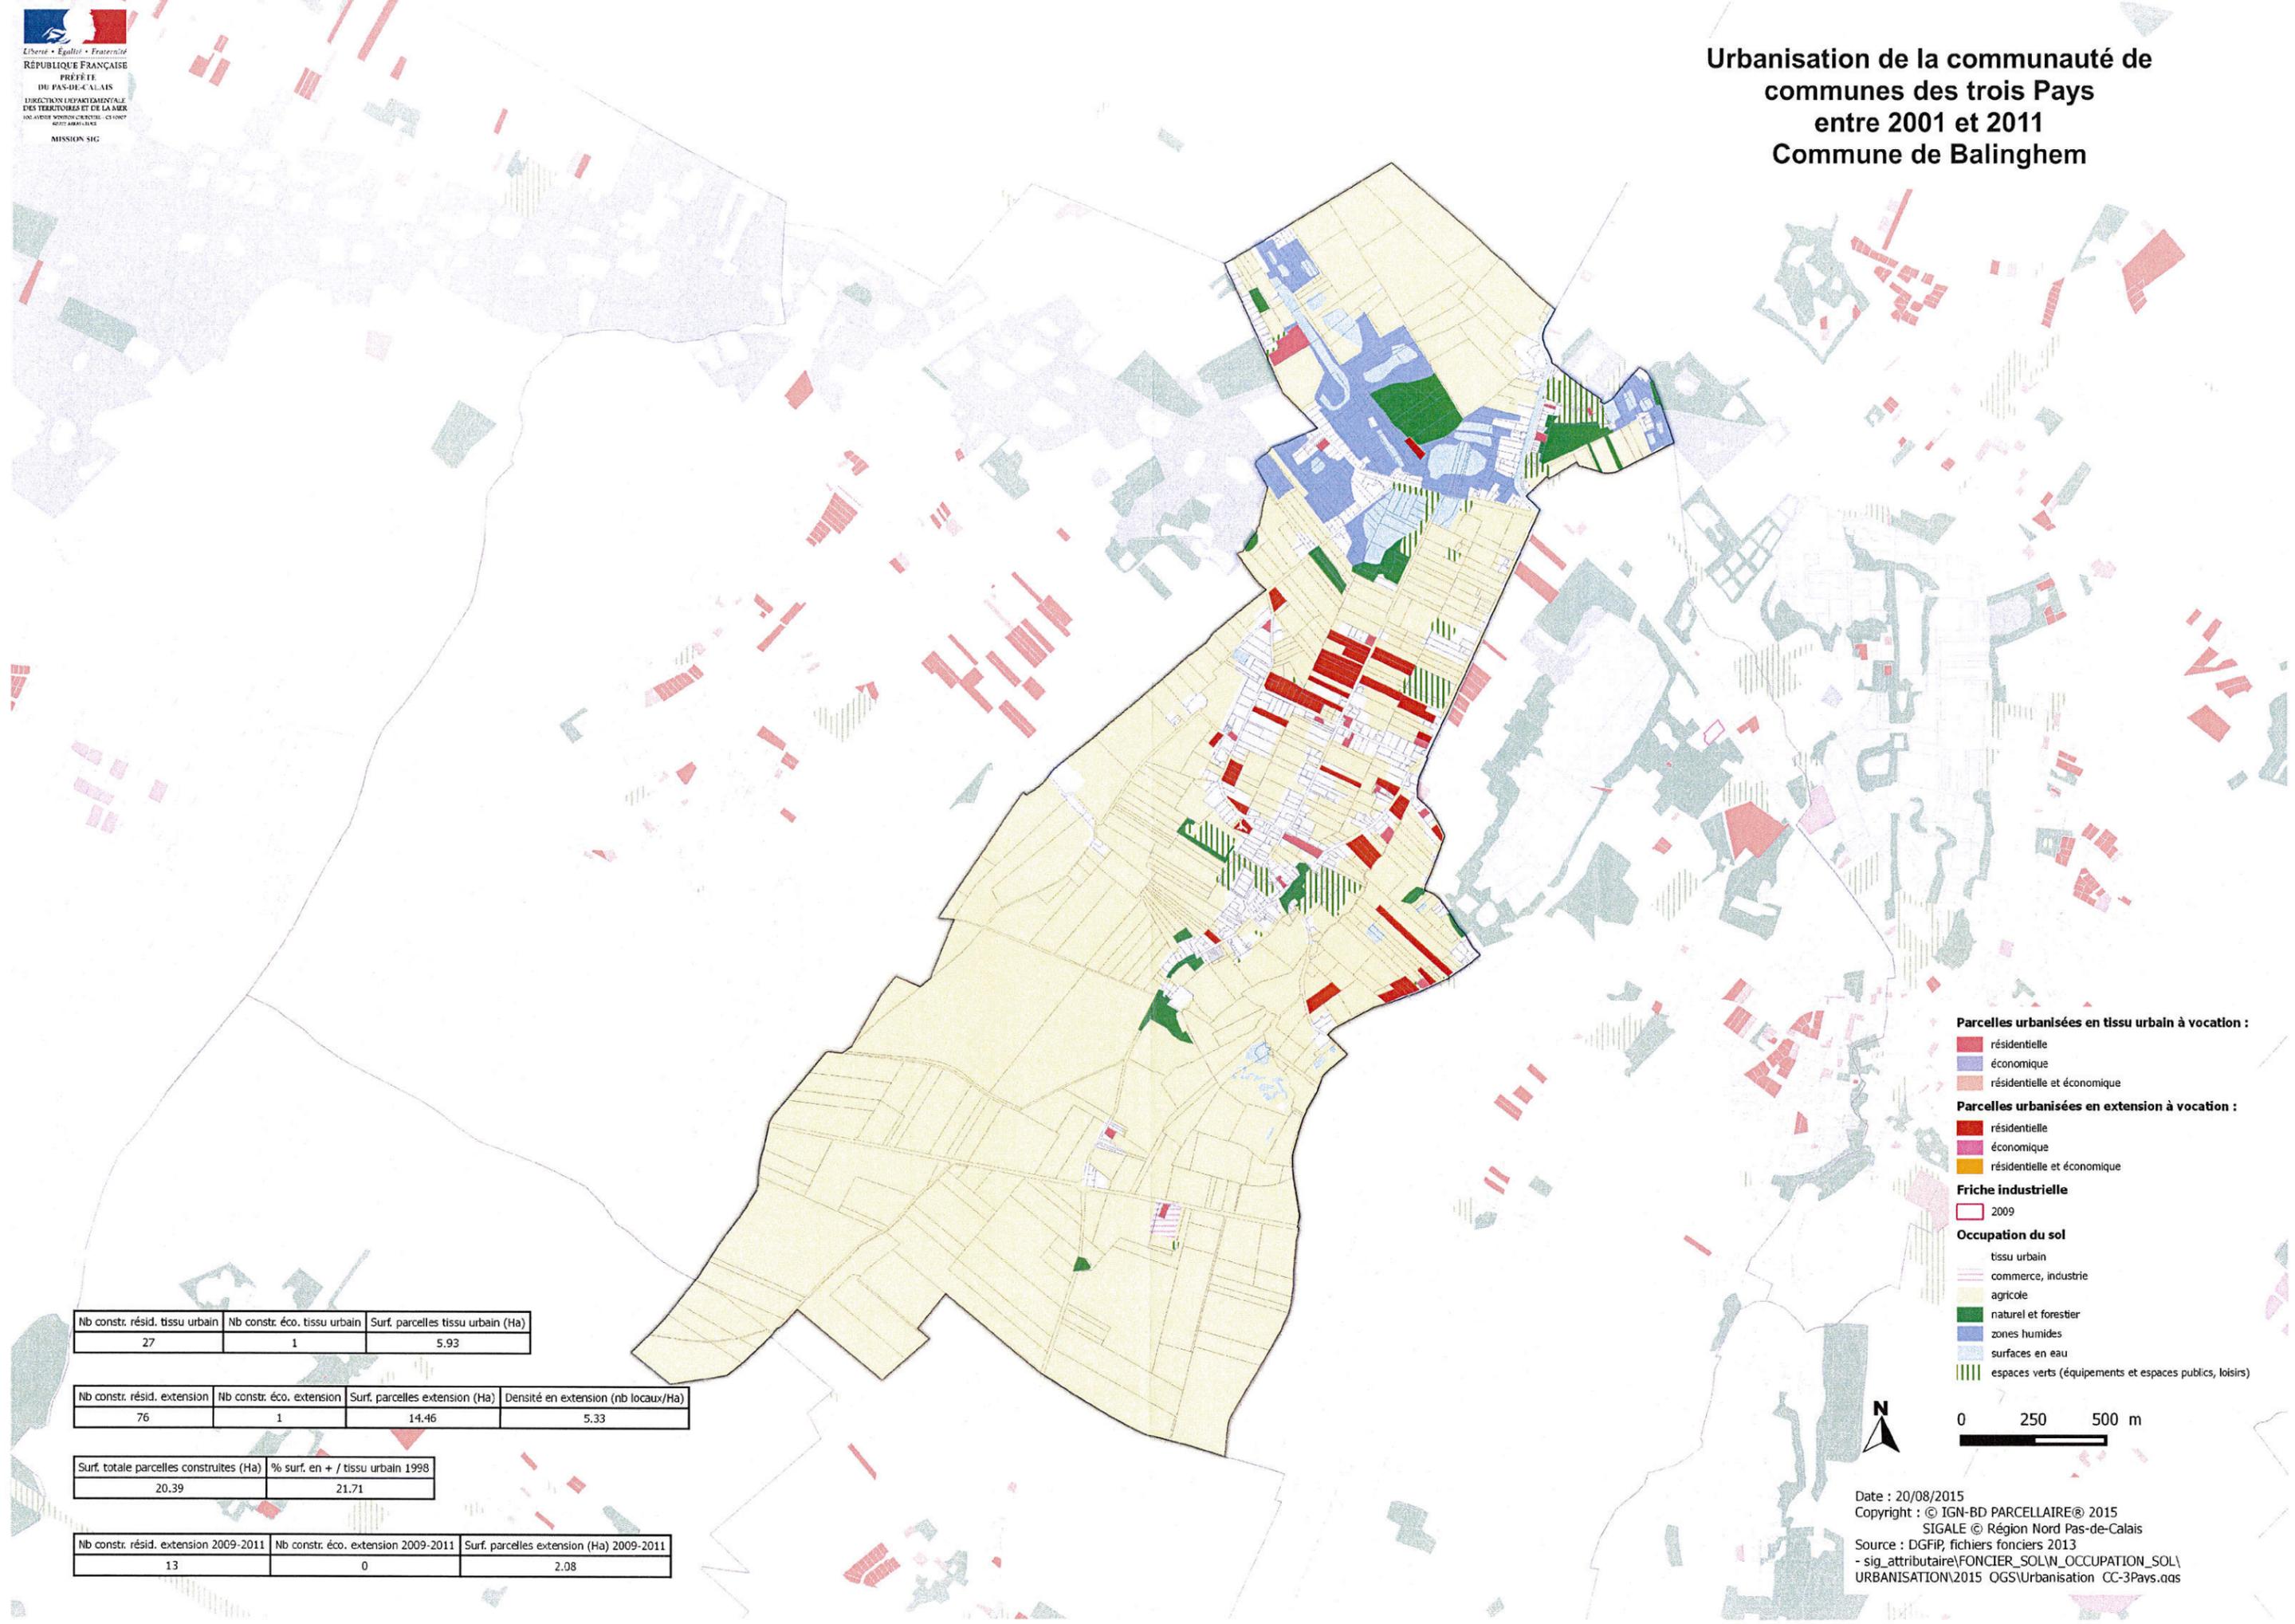


- Parcelles urbanisées en tissu urbain à vocation :**
- résidentielle
 - économique
 - résidentielle et économique
- Parcelles urbanisées en extension à vocation :**
- résidentielle
 - économique
 - résidentielle et économique
- Friche industrielle**
- 2009
- Occupation du sol**
- tissu urbain
 - commerce, industrie
 - agricole
 - naturel et forestier
 - zones humides
 - surfaces en eau
 - espaces verts (équipements et espaces publics, loisirs)

Nb constr. résid. tissu urbain	Nb constr. éco. tissu urbain	Surf. parcelles tissu urbain (Ha)
27	1	5.93

Nb constr. résid. extension	Nb constr. éco. extension	Surf. parcelles extension (Ha)	Densité en extension (nb locaux/Ha)
76	1	14.46	5.33

Surf. totale parcelles construites (Ha)	% surf. en + / tissu urbain 1998
20.39	21.71

Nb constr. résid. extension 2009-2011	Nb constr. éco. extension 2009-2011	Surf. parcelles extension (Ha) 2009-2011
13	0	2.08

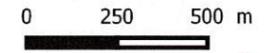

Date : 20/08/2015
 Copyright : © IGN-BD PARCELLAIRE® 2015
 SIGALE © Région Nord Pas-de-Calais
 Source : DGFIP, fichiers fonciers 2013
 - sig_attribution\FONCIER_SOL\N_OCCUPATION_SOL\URBANISATION\2015 OGS\Urbanisation CC-3Pays.qas