


# Urbanisation de la communauté de communes des trois Pays entre 2001 et 2011 Commune de Louches

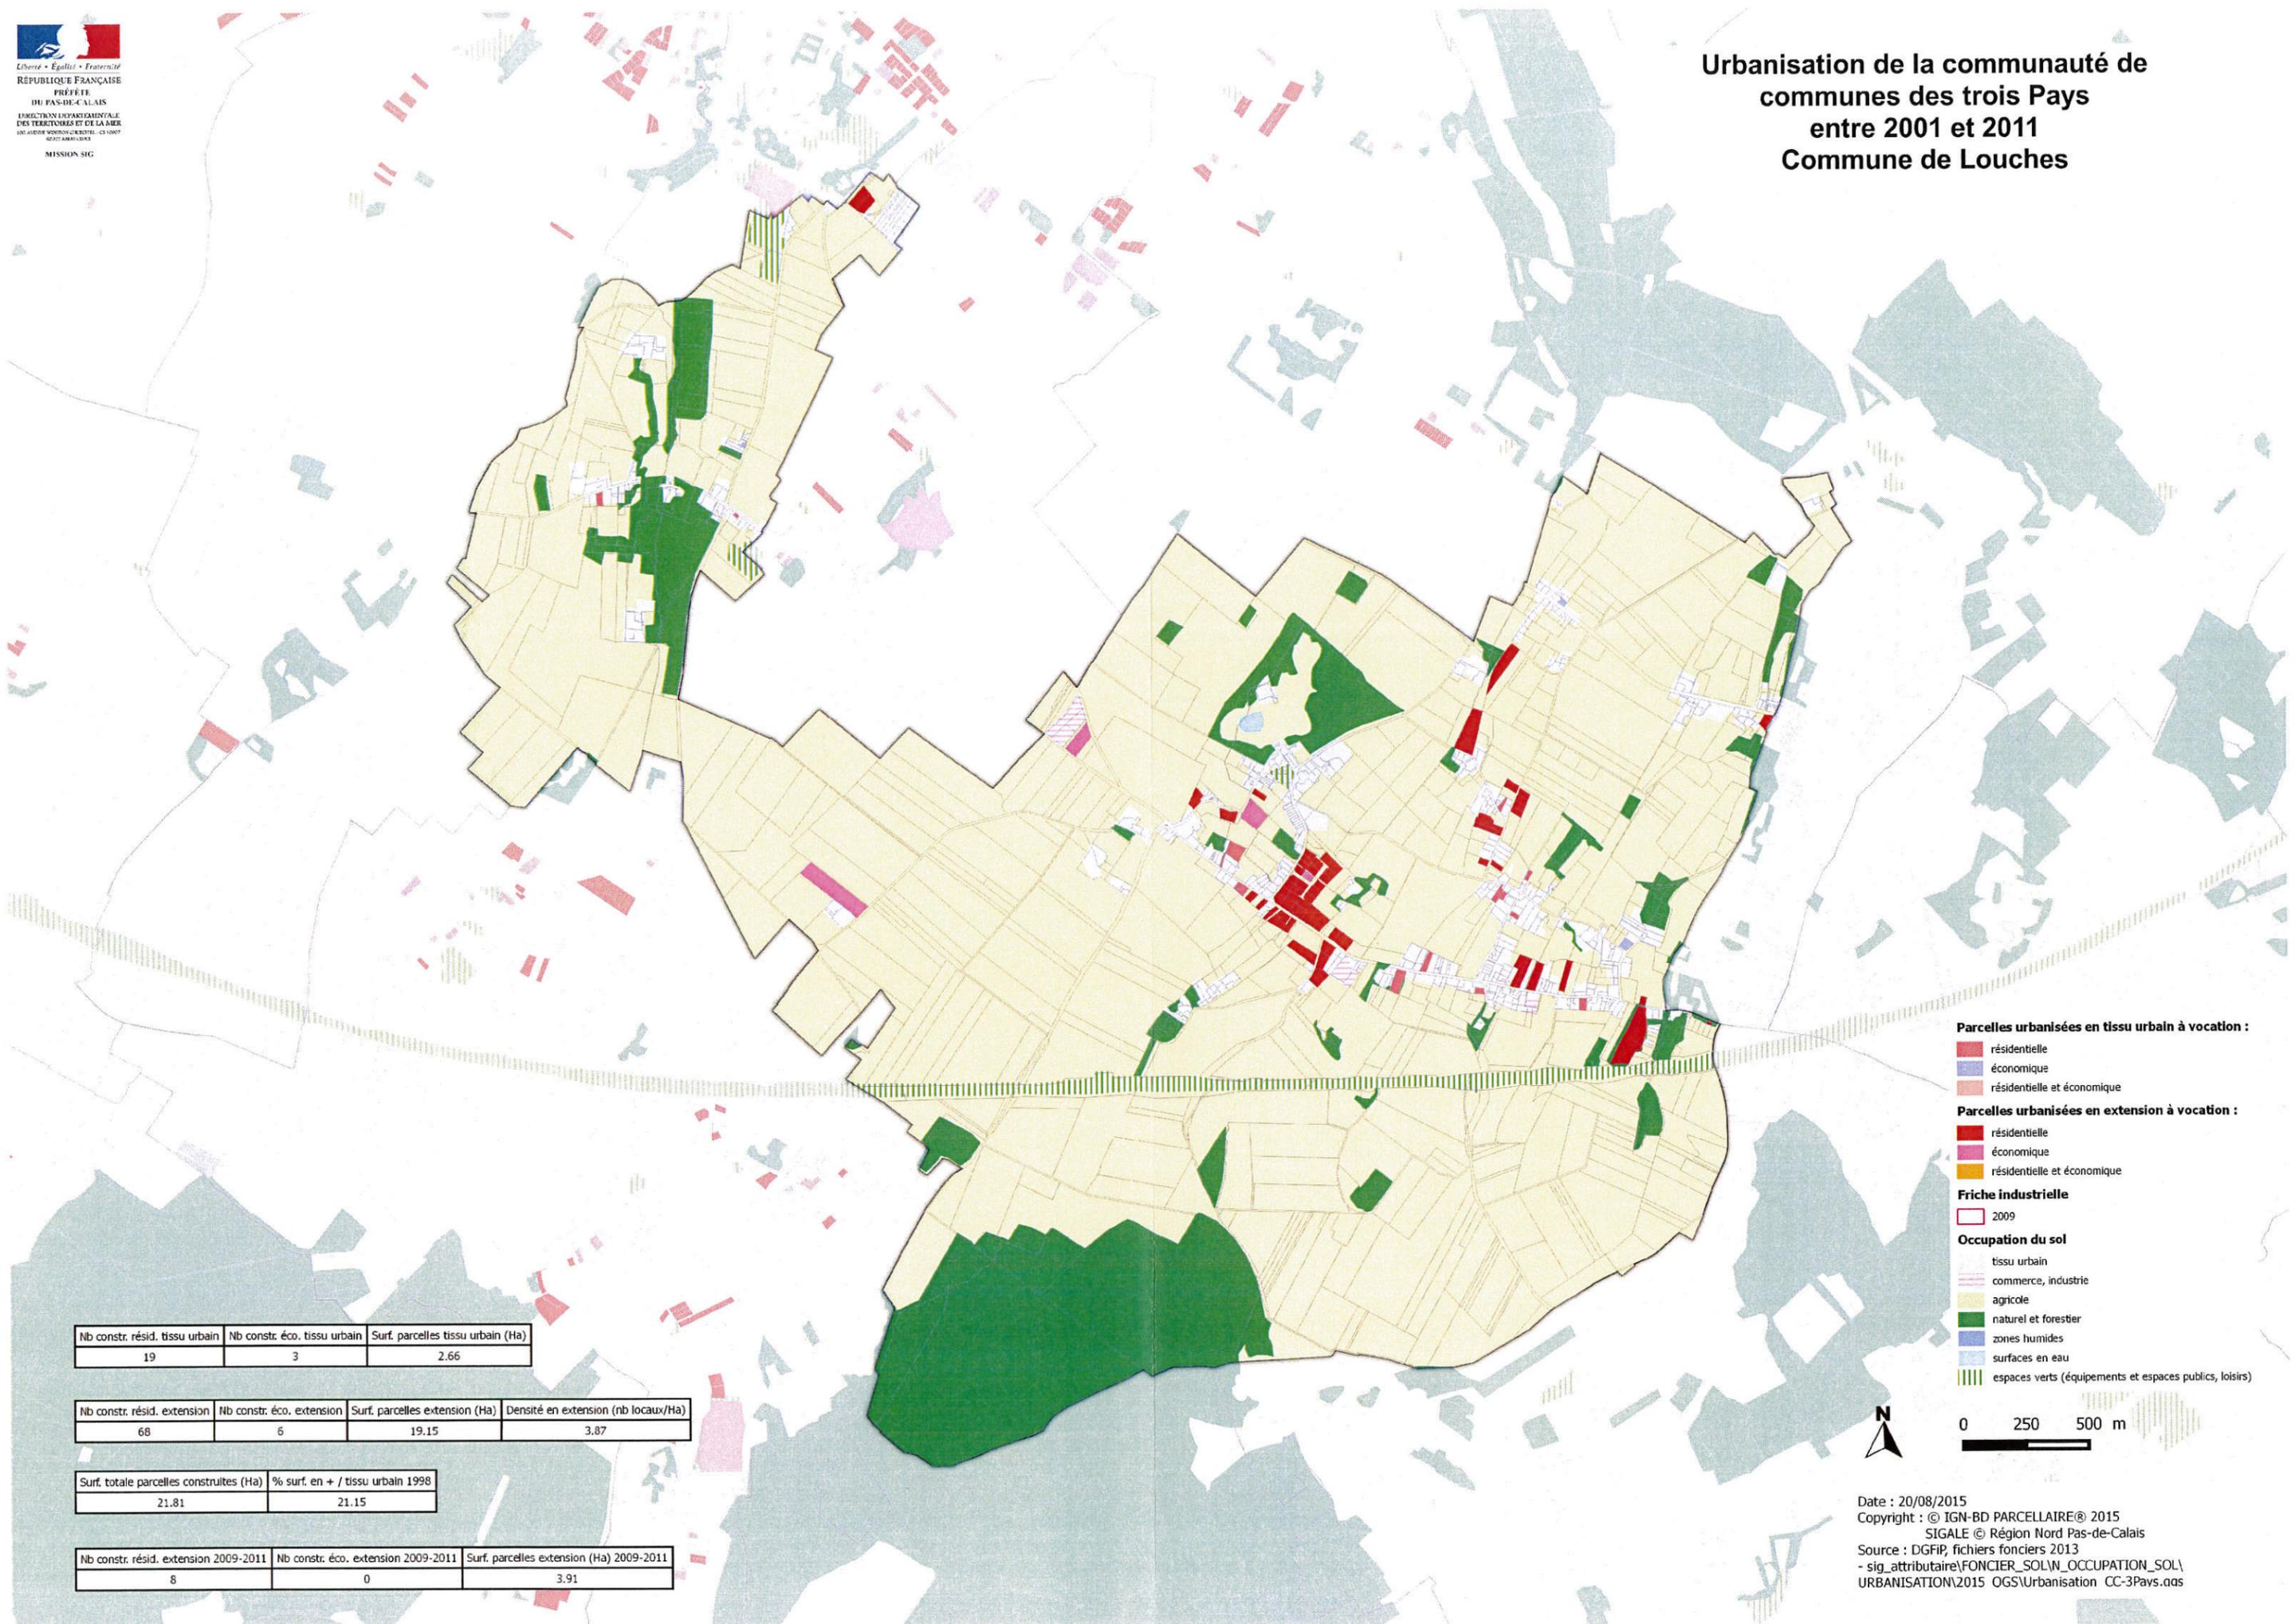


- Parcelles urbanisées en tissu urbain à vocation :**
- résidentielle
  - économique
  - résidentielle et économique
- Parcelles urbanisées en extension à vocation :**
- résidentielle
  - économique
  - résidentielle et économique
- Friche industrielle**
- 2009
- Occupation du sol**
- tissu urbain
  - commerce, industrie
  - agricole
  - naturel et forestier
  - zones humides
  - surfaces en eau
  - espaces verts (équipements et espaces publics, loisirs)

Nb constr. résid. tissu urbain	Nb constr. éco. tissu urbain	Surf. parcelles tissu urbain (Ha)
19	3	2.66

Nb constr. résid. extension	Nb constr. éco. extension	Surf. parcelles extension (Ha)	Densité en extension (nb locaux/Ha)
68	6	19.15	3.87

Surf. totale parcelles construites (Ha)	% surf. en + / tissu urbain 1998
21.81	21.15

Nb constr. résid. extension 2009-2011	Nb constr. éco. extension 2009-2011	Surf. parcelles extension (Ha) 2009-2011
8	0	3.91

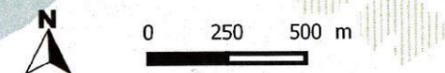

Date : 20/08/2015  
 Copyright : © IGN-BD PARCELLAIRE® 2015  
 SIGALE © Région Nord Pas-de-Calais  
 Source : DGFIP, fichiers fonciers 2013  
 - sig\_attributaire\FONCIER\_SOL\N\_OCCUPATION\_SOL\  
 URBANISATION\2015 OGS\Urbanisation CC-3Pavs.qas