

**Plan de Prévention du
 Risque Inondation**

**PPRI des pieds de coteaux
 des wateringues**

Commune : ANDRES

Zonage réglementaire

Maitre d'oeuvre

PRÉFET
 DU PAS-DE-CALAIS
 Direction Départementale
 des territoires et de la mer

APPROBATION


Echelle: 1/5000

Grille du zonage réglementaire

| Aléa | Enjeux | |
|---|-----------------------------|------------------------|
| | Espaces Non Urbanisés (ENU) | Espaces Urbanisés (EU) |
| Conditions extrêmes | Vert foncé | Rouge |
| Forte accumulation et Fort écoulement | Vert foncé | Rouge |
| Accumulation moyenne et Écoulement | Vert foncé | Rouge |
| Faible accumulation | Vert clair | Bleu |
| Très faible accumulation | Vert clair | Bleu |
| Toute partie du bassin versant située en dehors des zones ci-dessus | Blanc | |

Éléments généraux

- Mairie
- Cours d'eau
- Limites communales
- Limites de bassin versant
- Bâtiments
- Limites parcellaires
- Surface en eau
- Limites du PPRI de la Hem
- Limites du PPRI du secteur du Calaisis

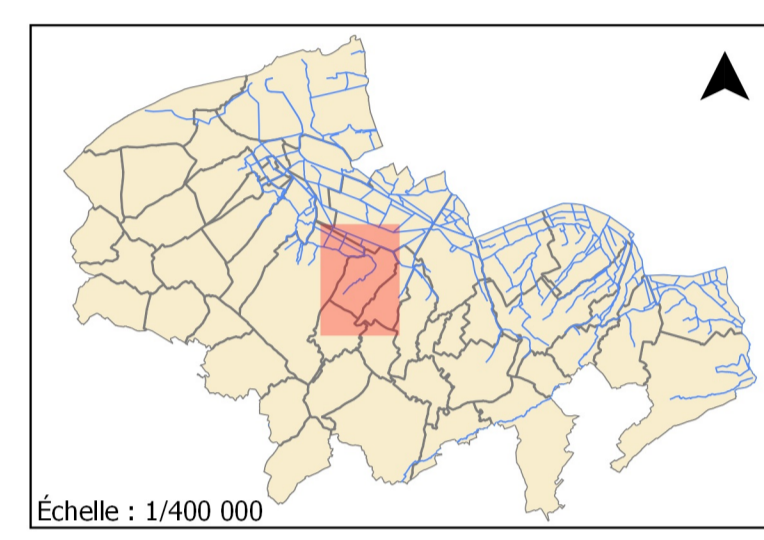

Echelle : 1/400 000

ZONAGE_REGLEMENTAIRE_PDC_V06.dwg

