

Plan de Prévention du
Risque Inondation

**PPRI des pieds de coteaux
des waterings**

Commune : FIENNES

Zonage réglementaire

Maitre d'oeuvre

PRÉFET
DU PAS-DE-CALAIS

*Liberté
Égalité
Fraternité*

Direction Départementale
des territoires et de la mer

APPROBATION


Echelle: 1/5000

Grille du zonage réglementaire

Aléa	Enjeux	
	Espaces Non Urbanisés (ENU)	Espaces Urbanisés (EU)
Conditions extrêmes	Vert foncé	Rouge
Fort accumulation et Fort écoulement	Vert clair	Bleu
Accumulation moyenne et Ecoulement		
Faible accumulation		
Très faible accumulation	Blanc	
Toute partie du bassin versant située en dehors des zones ci-dessus	Blanc	

Éléments généraux

- Mairie
- Cours d'eau
- Limites communales
- Limites de bassin versant
- Bâtiments
- Limites parcellaires
- Surface en eau
- Limites du PPRI de la Hem
- Limites du PPRI du secteur du Calaisis

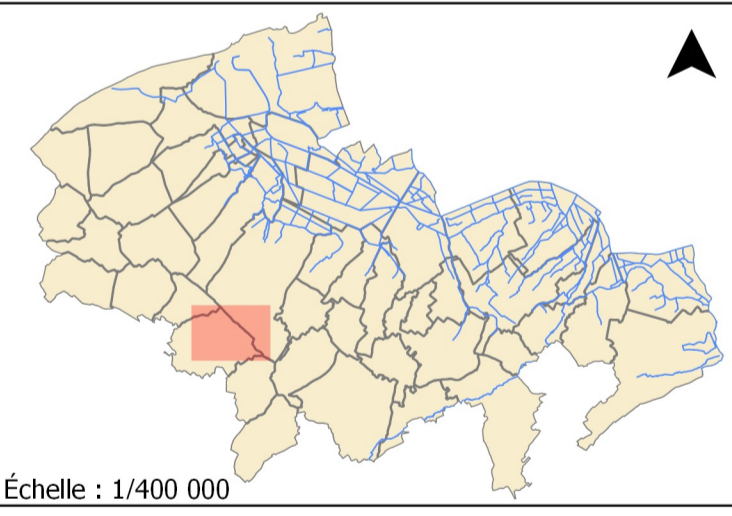

Échelle : 1/400 000

ZONAGE_REGLEMENTAIRE_PDC_V06.shp

