

**Plan de Prévention du
 Risque Inondation**
**PPRI des pieds de coteaux
 des waterings**
 Commune :
RODELINGHEM


Zonage réglementaire
 Maître d'oeuvre :
 PRÉFET DU PAS-DE-CALAIS
 Direction Départementale
 des territoires et de la mer
APPROBATION
 Echelle: 1/5000

Grille du zonage réglementaire

Aléa	Enjeux	
	Espaces Non Urbanisés (ENU)	Espaces Urbanisés (EU)
Conditions extrêmes	Vert foncé	Rouge
Forte accumulation et Fort écoulement	Vert clair	Bleu
Accumulation moyenne et Écoulement	Vert clair	Bleu
Faible accumulation	Vert clair	Bleu
Très faible accumulation	Vert clair	Bleu
Toute partie du bassin versant située en dehors des zones ci-dessus	Blanc	

Éléments généraux

- Mairie
- Cours d'eau
- Limites communales
- Limites de bassin versant
- Bâtiments
- Limites parcellaires
- Surface en eau
- Limites du PPRI de la Hem
- Limites du PPRI du secteur du Calaisis

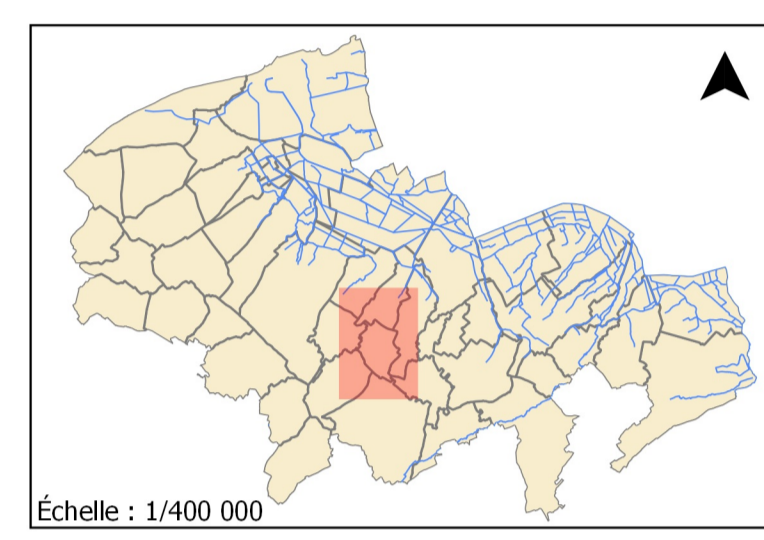

ZONAGE_REGLEMENTAIRE_PDC_V06.dwg

